


Gebäude 32 V

2. Obergeschoß

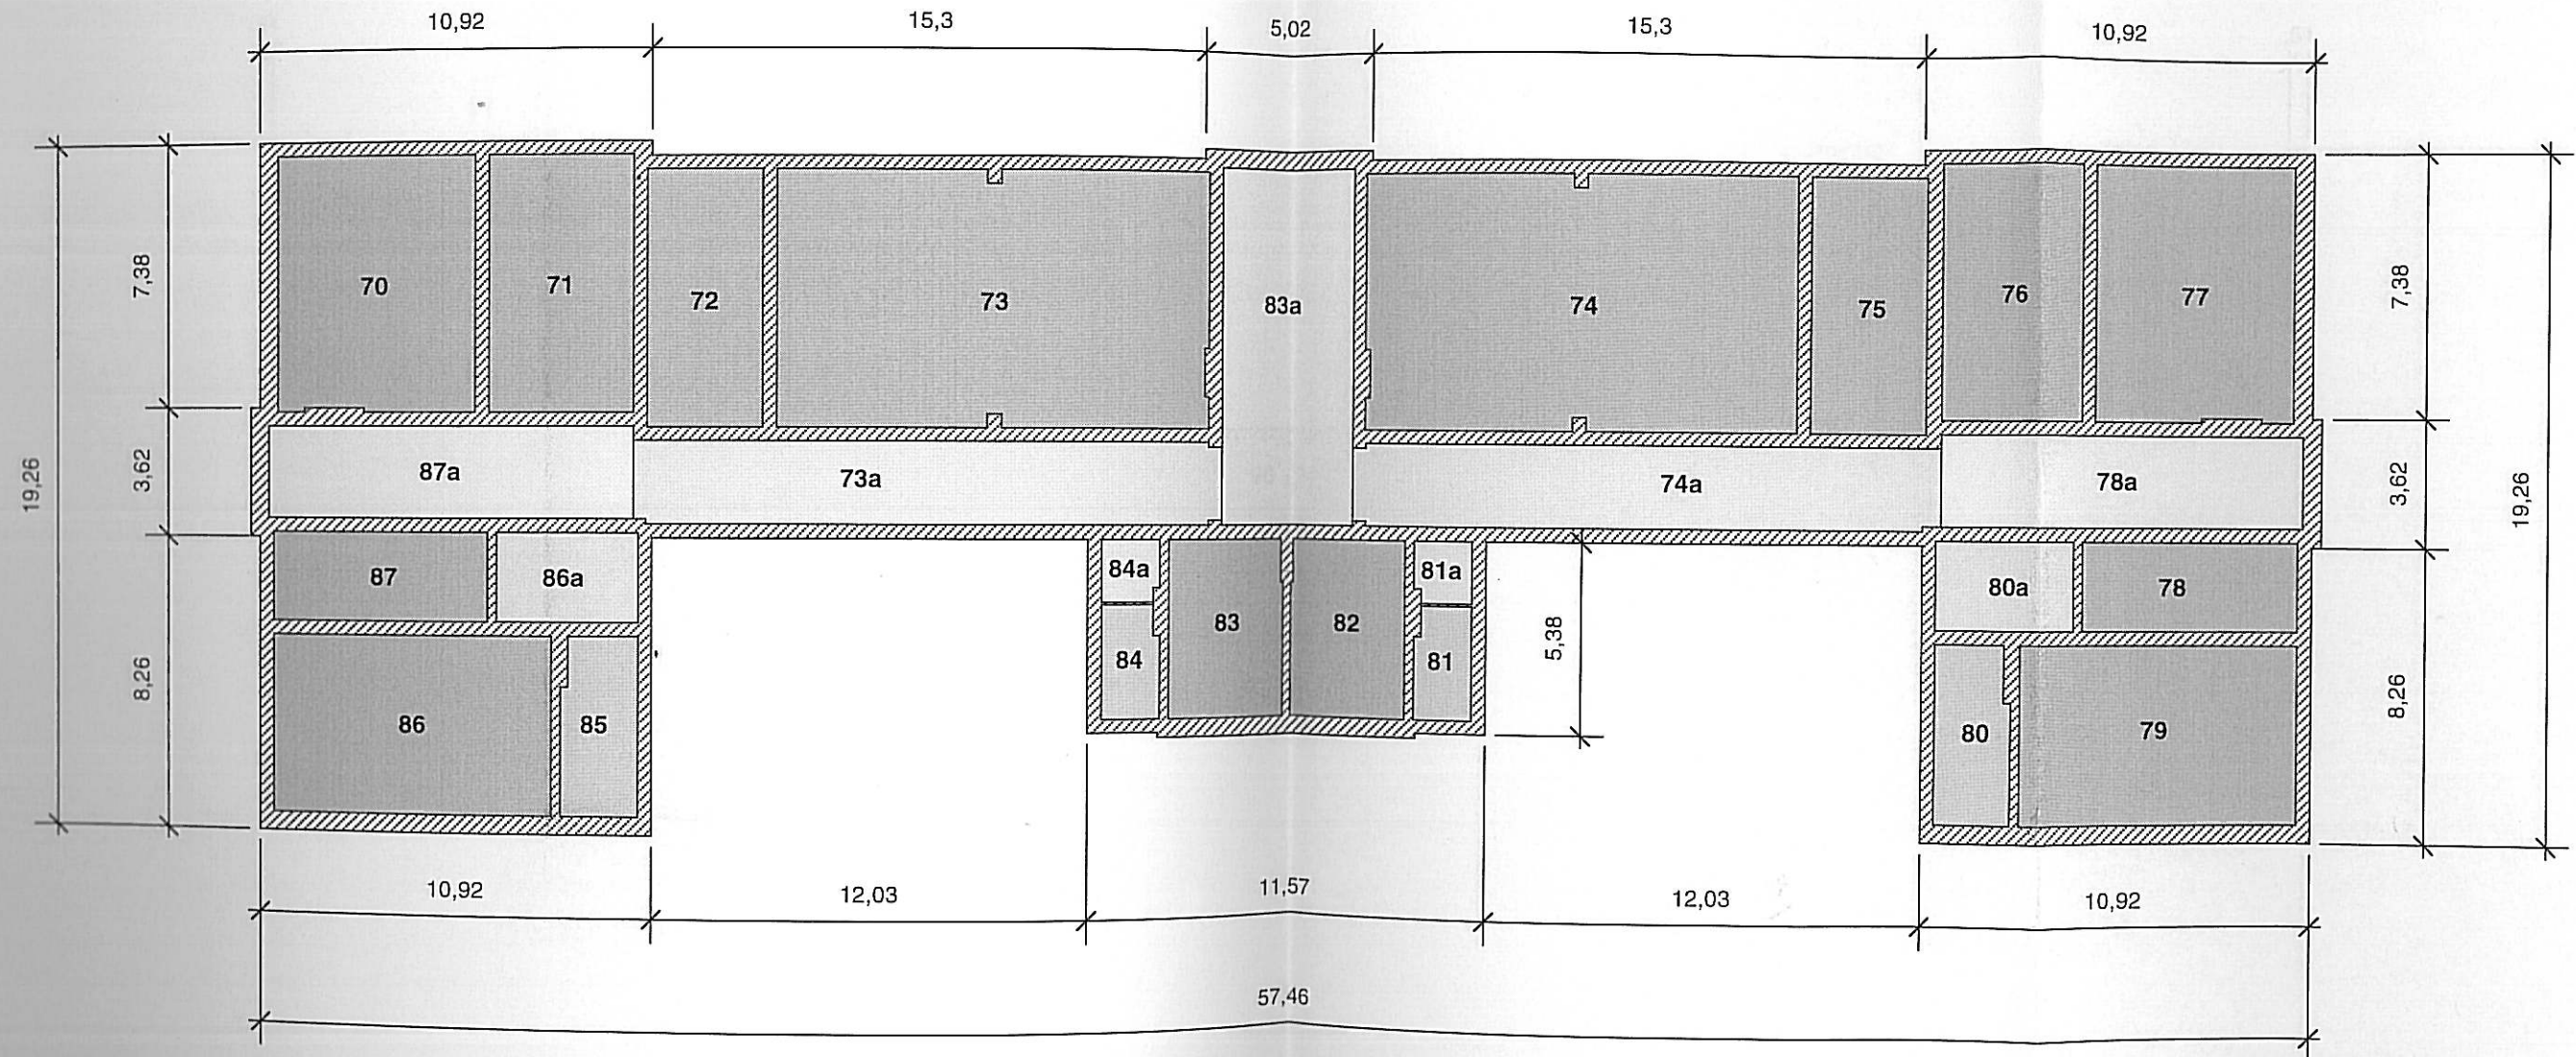

Legende

- Hauptnutzfläche
- Nebennutzfläche
- Verkehrsfläche
- Verkehrsfläche
(nicht in der Flächenbilanz)

M = 1 : 200

Stand: 23.07.2000

